
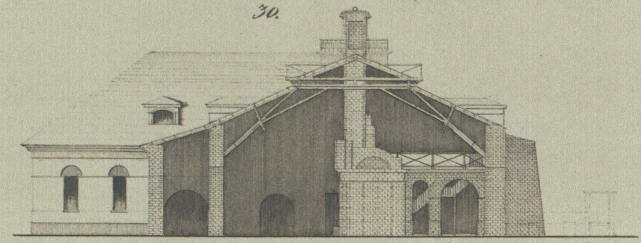
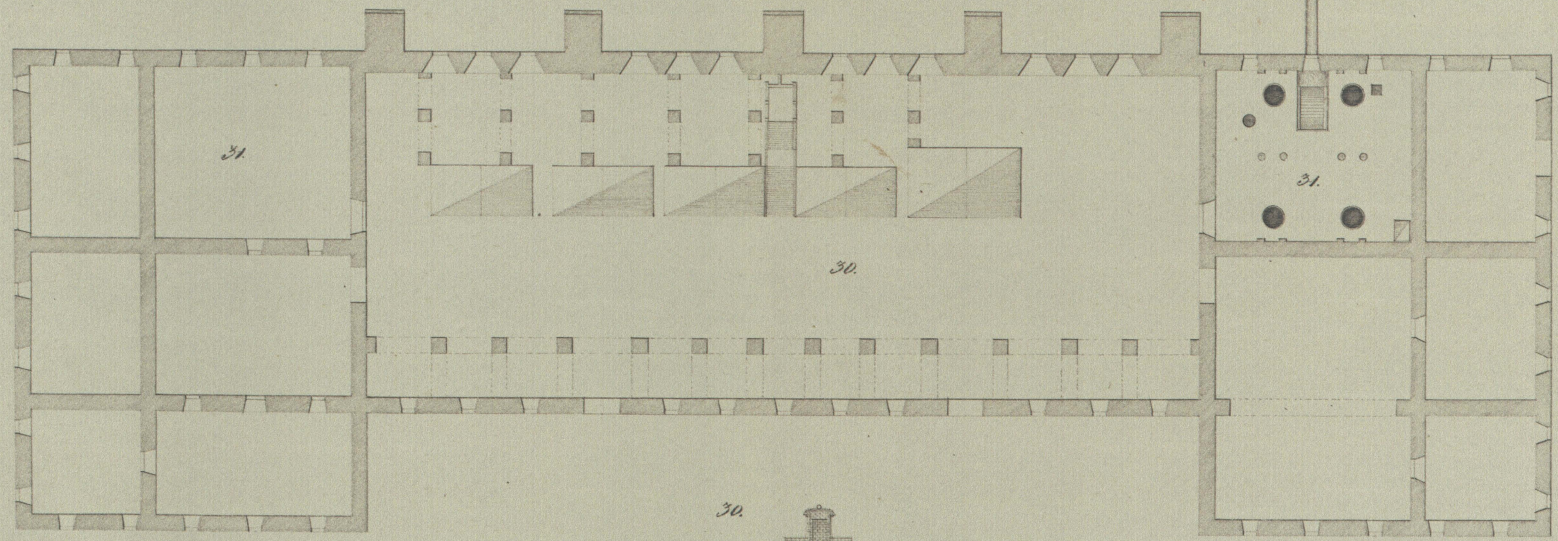


Схема 12.

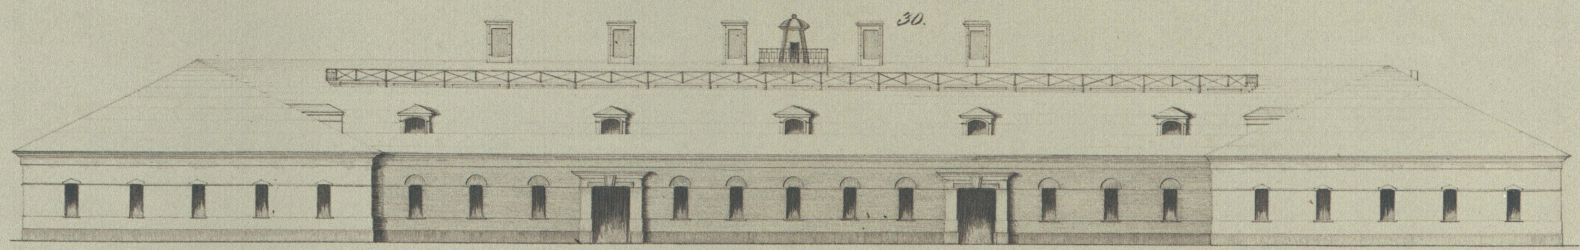

М. В. Лавров

Схема 12. 1880 г.

РПЦ № 485 от 5/8 856.2.21

МАУН-МТМ - Тараз - Сузун.
Корп. Монастырь двор
№ 2039 дата 24. 6. 2021.